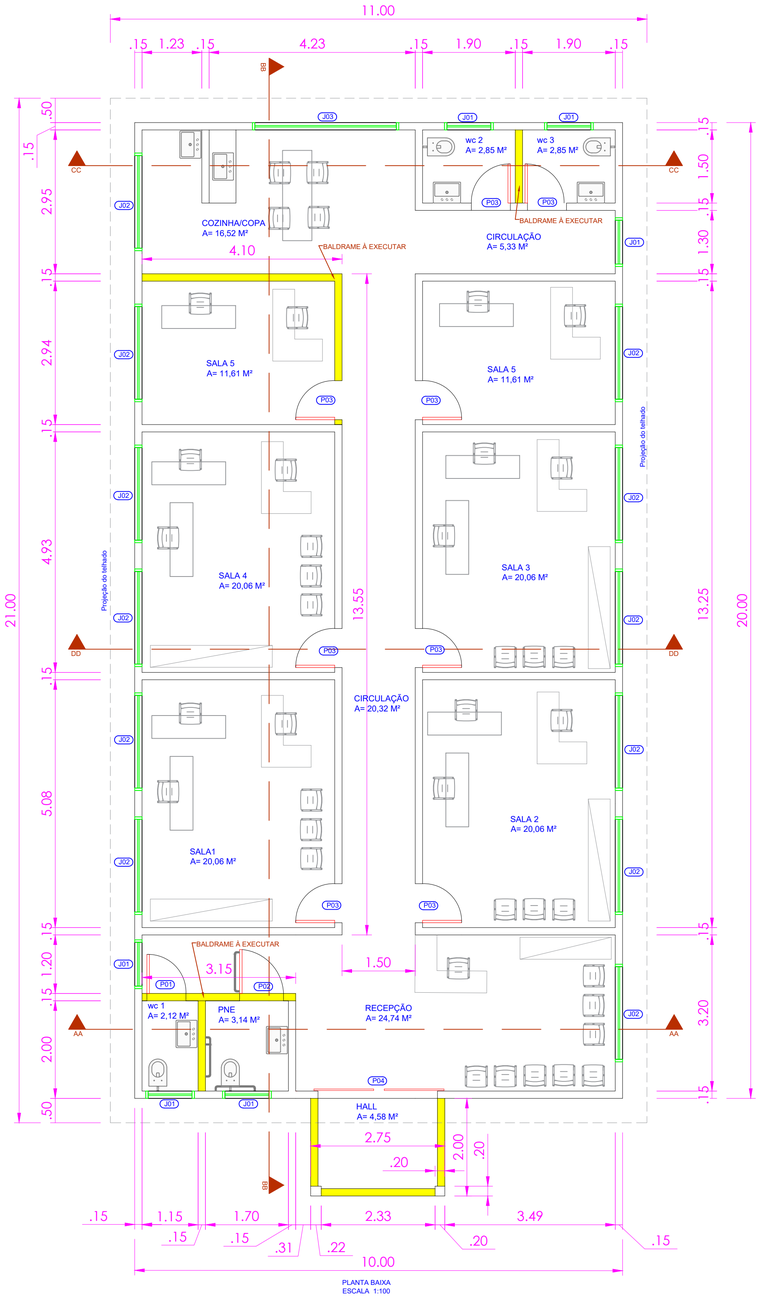

PLANTA BAIXA
ESCALA 1:100

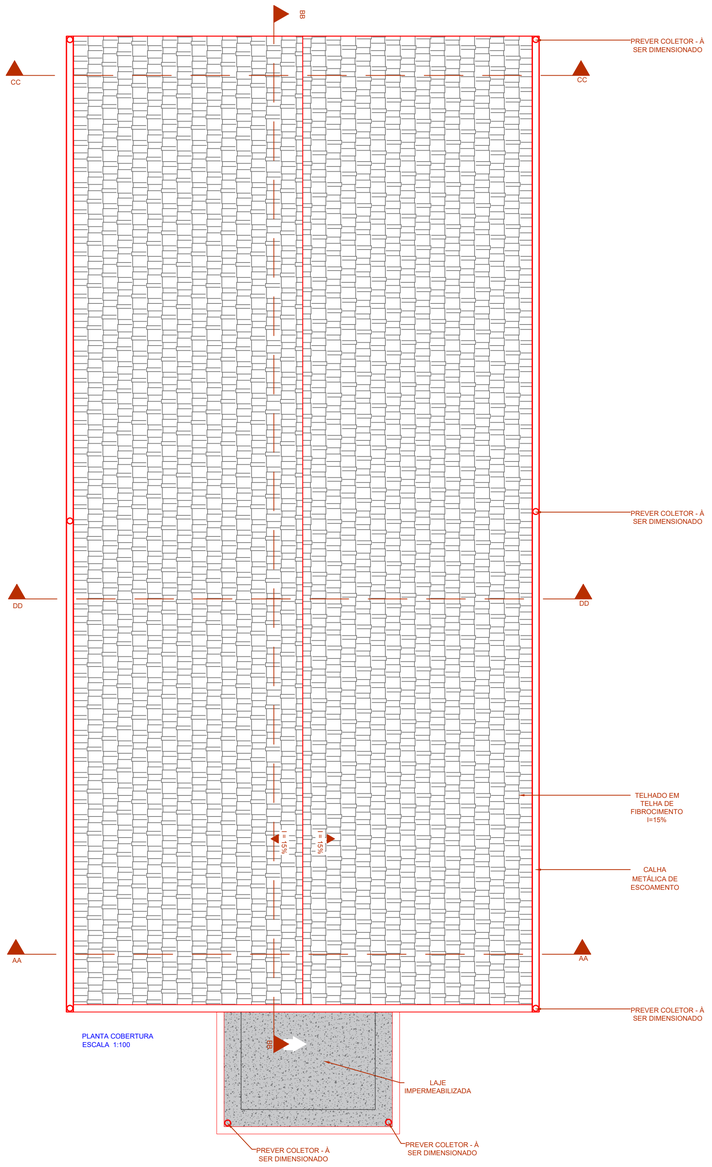

PLANTA COBERTURA
ESCALA 1:100

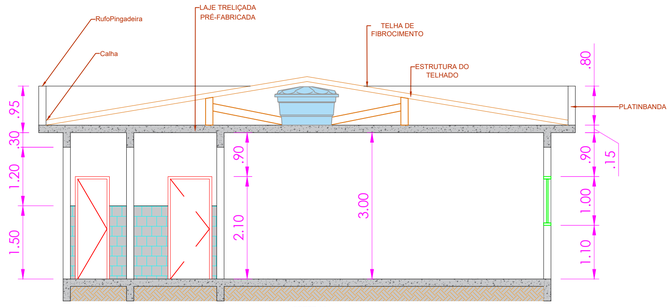

CORTE AA
ESCALA 1:100

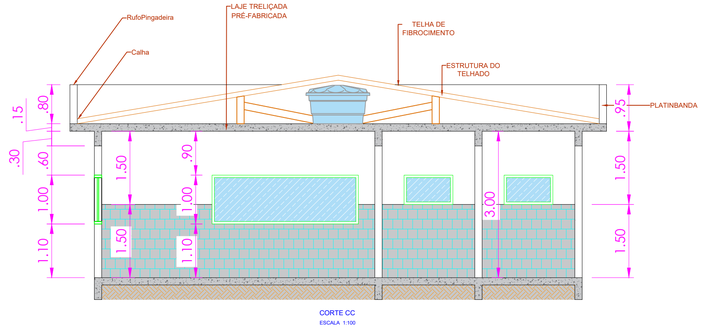

CORTE CC
ESCALA 1:100

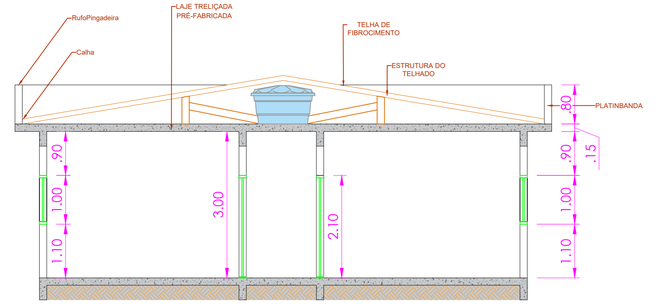

CORTE DD
ESCALA 1:100

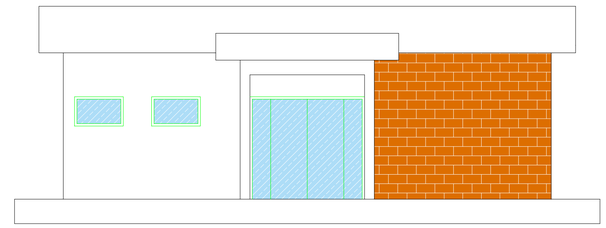

FACHADA
ESCALA 1:100

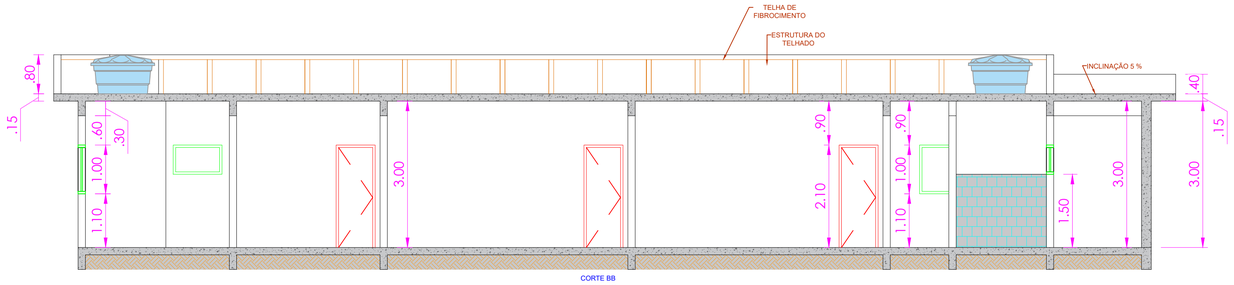

CORTE BB
ESCALA 1:100

TABELA DE PORTAS

ID.	ALTURA	LARGURA	MATERIAL	ABERTURA	UND.
P01	210 CM	70 CM	MADADEIRA	DE ABRIR	1
P02	210 CM	90 CM	MADADEIRA	DE ABRIR	1
P03	210 CM	80 CM	MADADEIRA	DE ABRIR	8
P04	210 CM	2,45 CM	VIDRO	DE ABRIR	1

TABELA DE ESQUADRIAS

ID.	ALTURA	LARGURA	PEITORIL	MATERIAL	ABERTURA	UND.
J01	60 CM	100 CM	150 CM	VIDRO	BASCULANTE	6
J02	100 CM	200 CM	110 CM	VIDRO	DE ABRIR	12
J03	100 CM	300 CM	110 CM	VIDRO	DE ABRIR	1

TITULO
CONSTRUÇÃO DO PRÉDIO ANEXO A DO PAÇO MUNICIPAL DE ITAOCA

DATA
15/03/2023

ESC 1:100

PROJETO
PROJETO BÁSICO

LOCALIDADE
RUA PAULO JACINTO PEREIRA CENTRO - ITAOCA - SP

PREFEITURA MUNICIPAL DE ITAOCA

RAFAEL DIAS SOUTO:47098998935

Assinado de forma digital por RAFAEL DIAS SOUTO:44709899835
Dados: 2023.03.16 11:03:19 -03'00'

RAFAEL DIAS SOUTO
CREA - 5070814006